
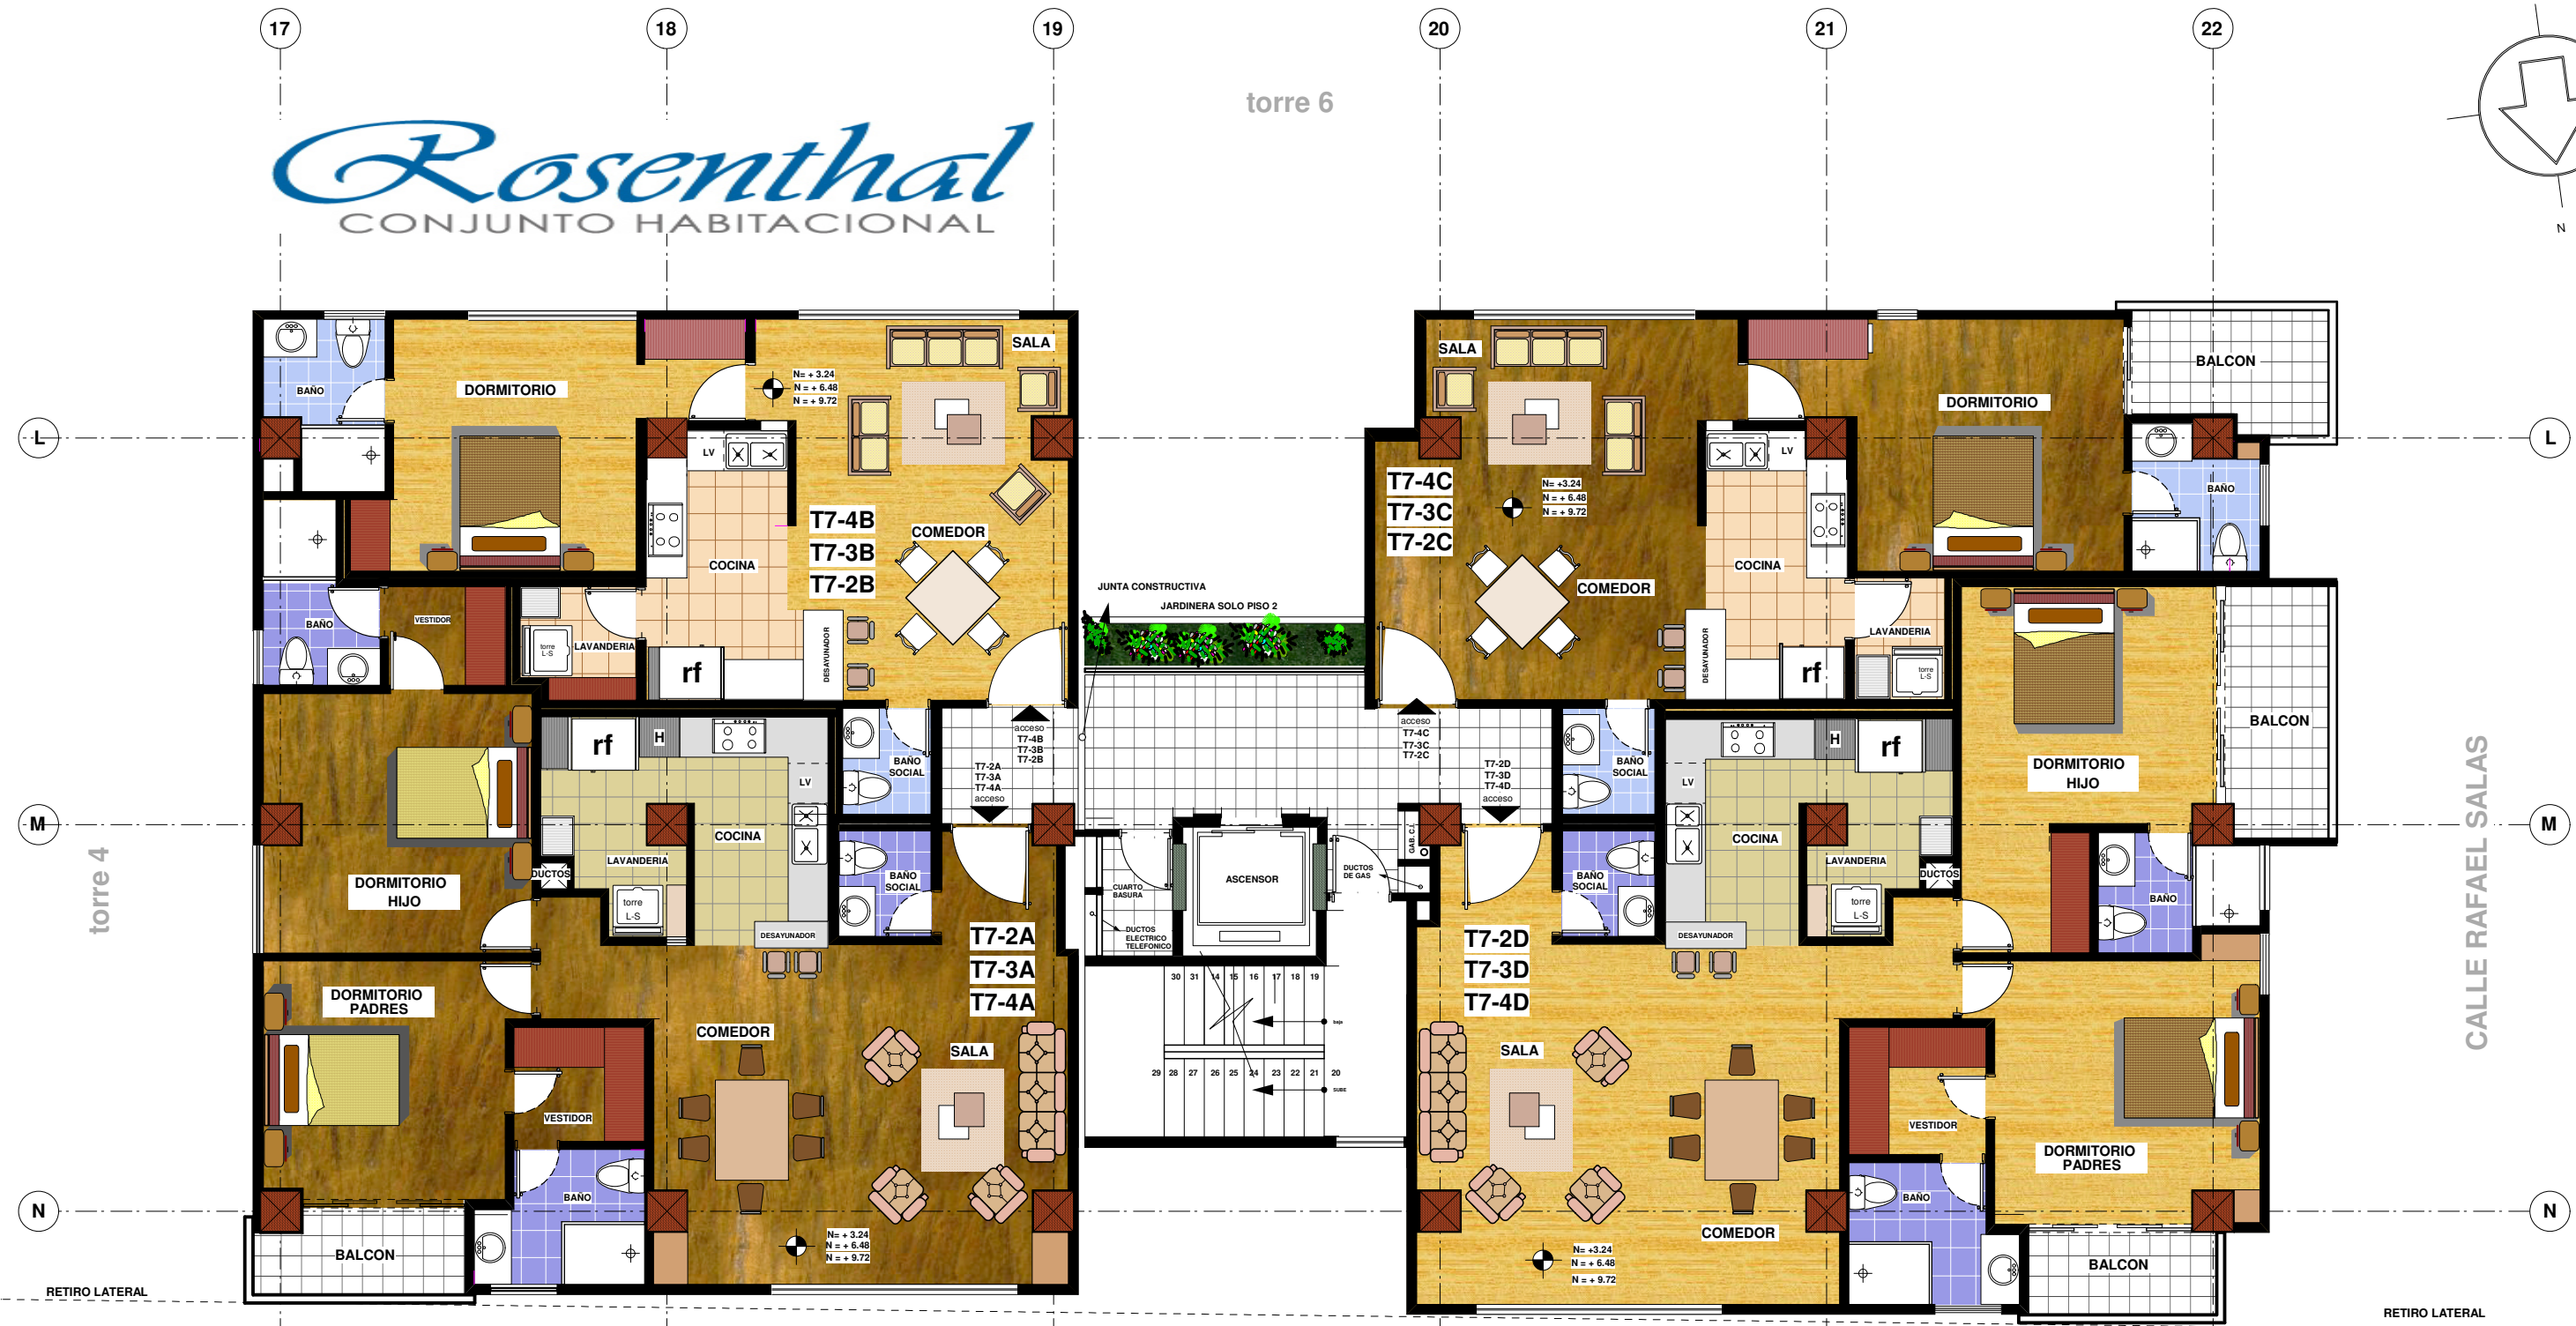


Rosenthal

CONJUNTO HABITACIONAL

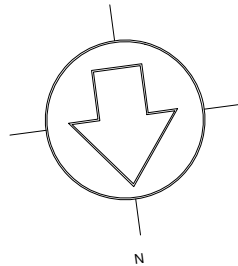

TORRE 7

escala: 1:100

PLANTA TIPO

PISOS 2-3-4

- N = + 3.24
- N = + 6.48
- N = + 9.72

terreno SR. HENRY ELJURI

CALLE RAFAEL SALAS

RETIRO LATERAL

RETIRO LATERAL